


BÂTIMENT B



GROUPE
HOUDE

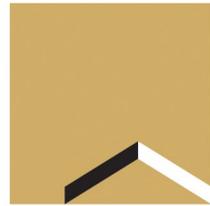

78 À 86, Beaurepaire Drive, Beaconsfield

5 unités

***UNITÉ CENTRALE 589 900\$ - COIN AVEC MEZZANINE 629 900\$**

Veillez noter que des frais de copropriété s'appliquent
(TERRAIN INCLUS)
TPS et TVQ incluses


*Prix sujet à changement sans préavis

Pour toute information, veuillez contacter M. Anthony Trozzo au (514) 754-0641

maisonhoude.com

BÂTIMENT B

SOUS-SOL

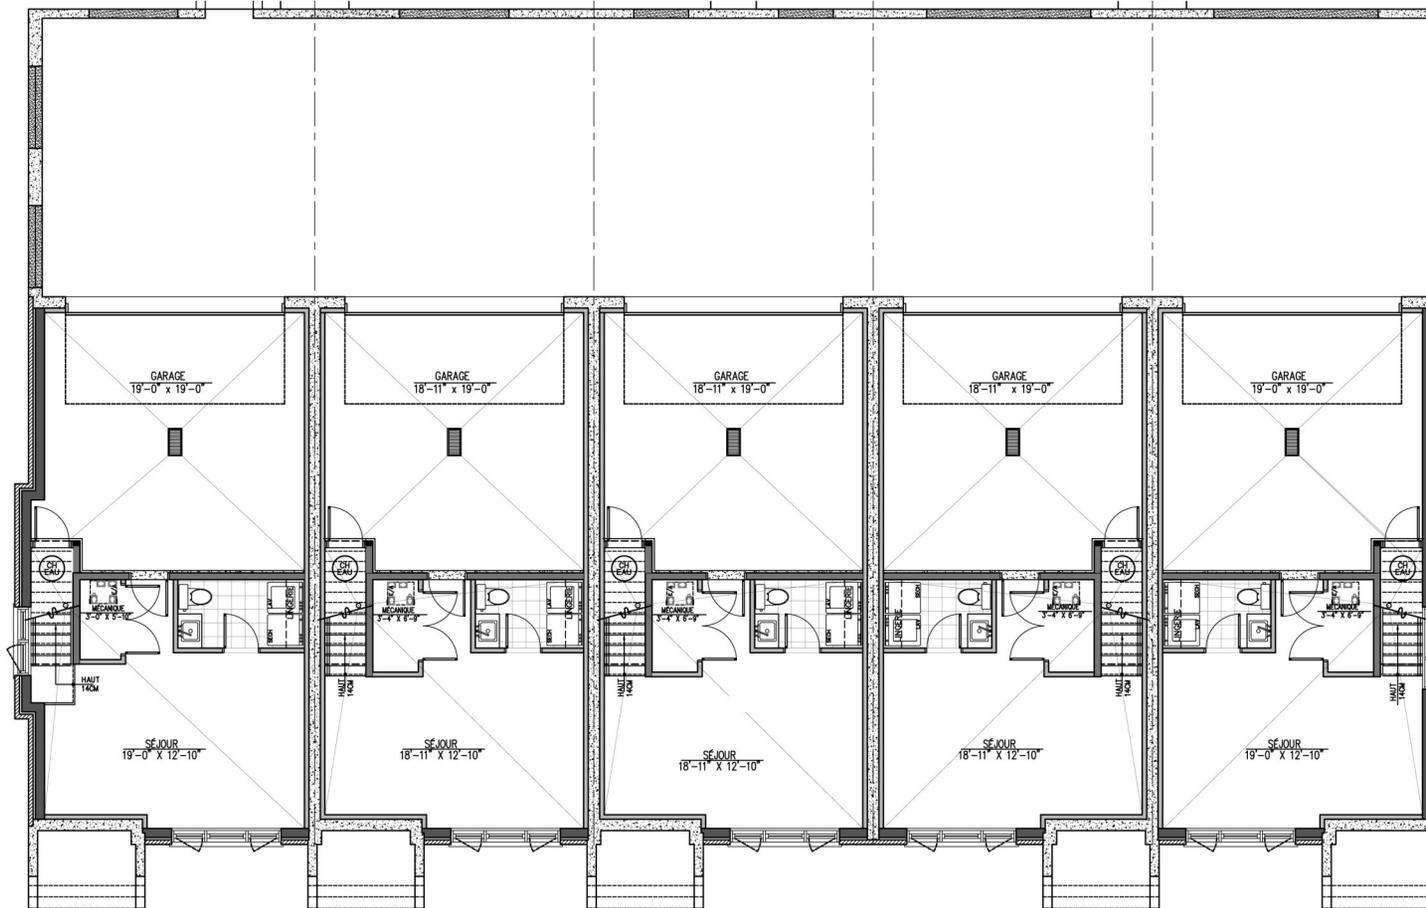

SUPERFICIE DES UNITÉS

Job 5025

S/S : ±432 p.c.
Garage : ±414 p.c.

Job 5024

S/S : ±408 p.c.
Garage : ±402 p.c.

Job 5023

S/S : ±408 p.c.
Garage : ±402 p.c.

Job 5022


S/S : ±408 p.c.
Garage : ±402 p.c.

Job 5021

S/S : ±416 p.c.
Garage : ±414 p.c.

BÂTIMENT B

REZ-DE-CHAUSSÉE

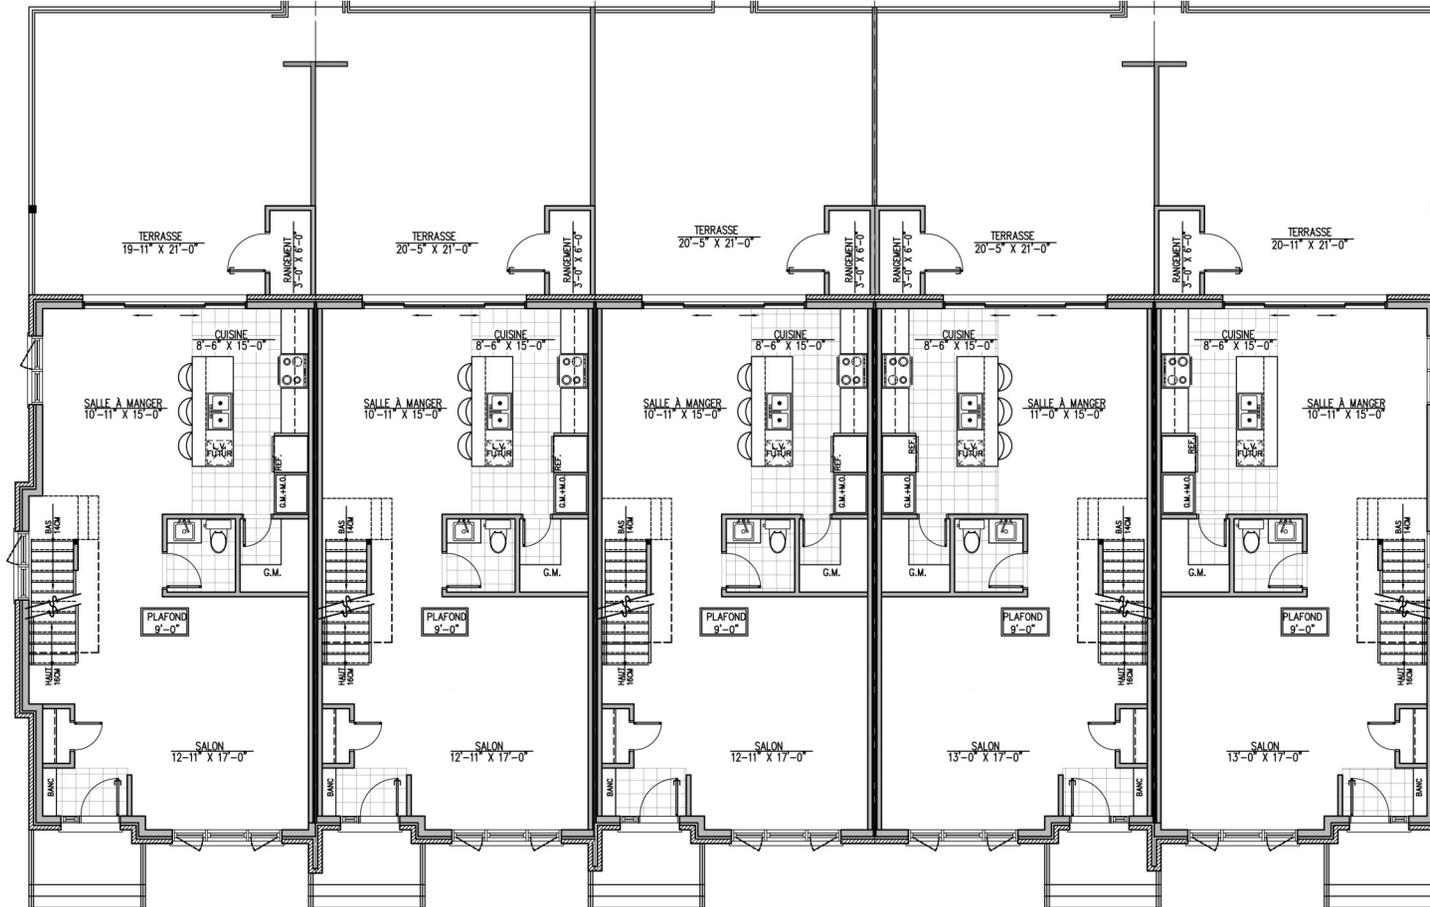

SUPERFICIE DES UNITÉS

Job 5025

RDC: ±846 p.c.

Job 5024

RDC: ±810 p.c.

Job 5023

RDC: ±810 p.c.

Job 5022


RDC: ±810 p.c.

Job 5021

RDC: ±830 p.c.

BÂTIMENT B

ÉTAGE

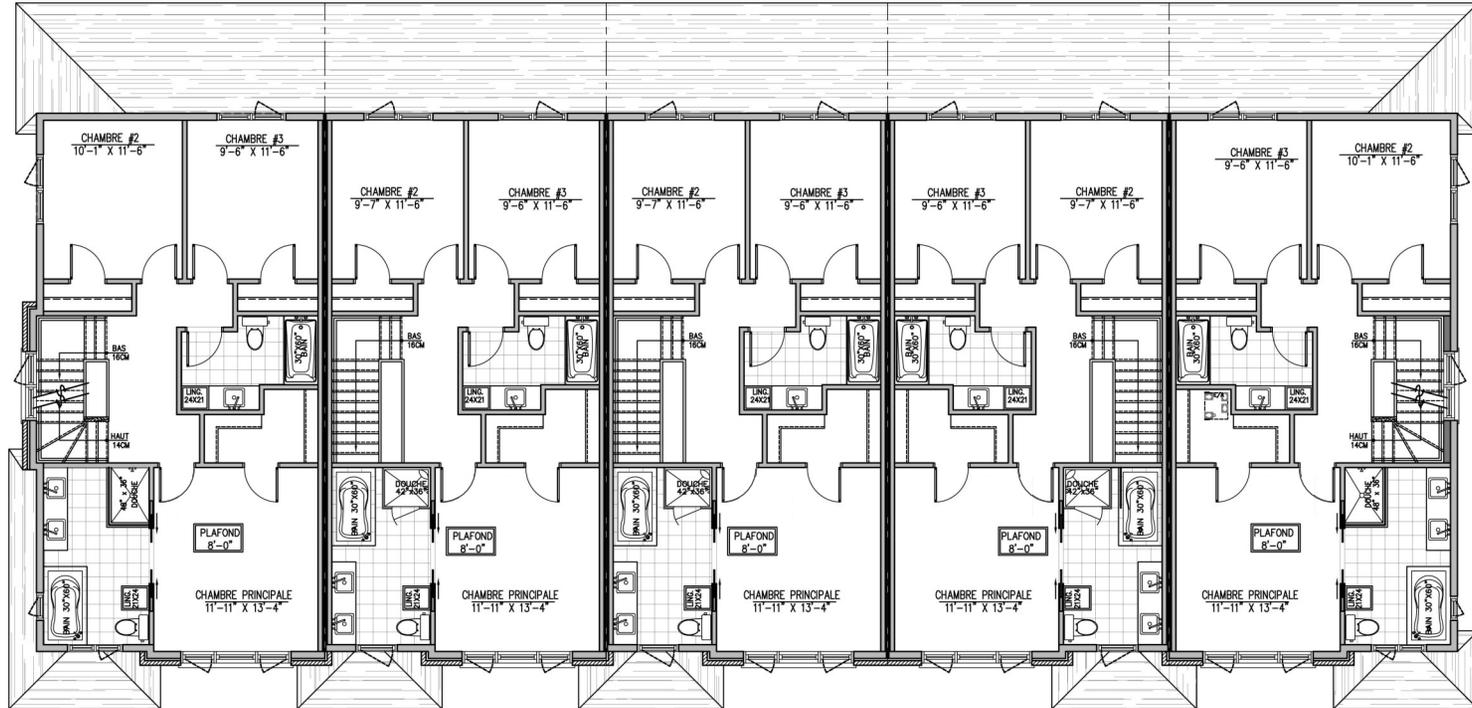

SUPERFICIE DES UNITÉS

Job 5025

Étage: ±846 p.c.

Job 5024

Étage: ±810 p.c.

Job 5023

Étage: ±810 p.c.

Job 5022


Étage: ±810 p.c.

Job 5021

Étage: ±830 p.c.

BÂTIMENT B

MEZZANINE

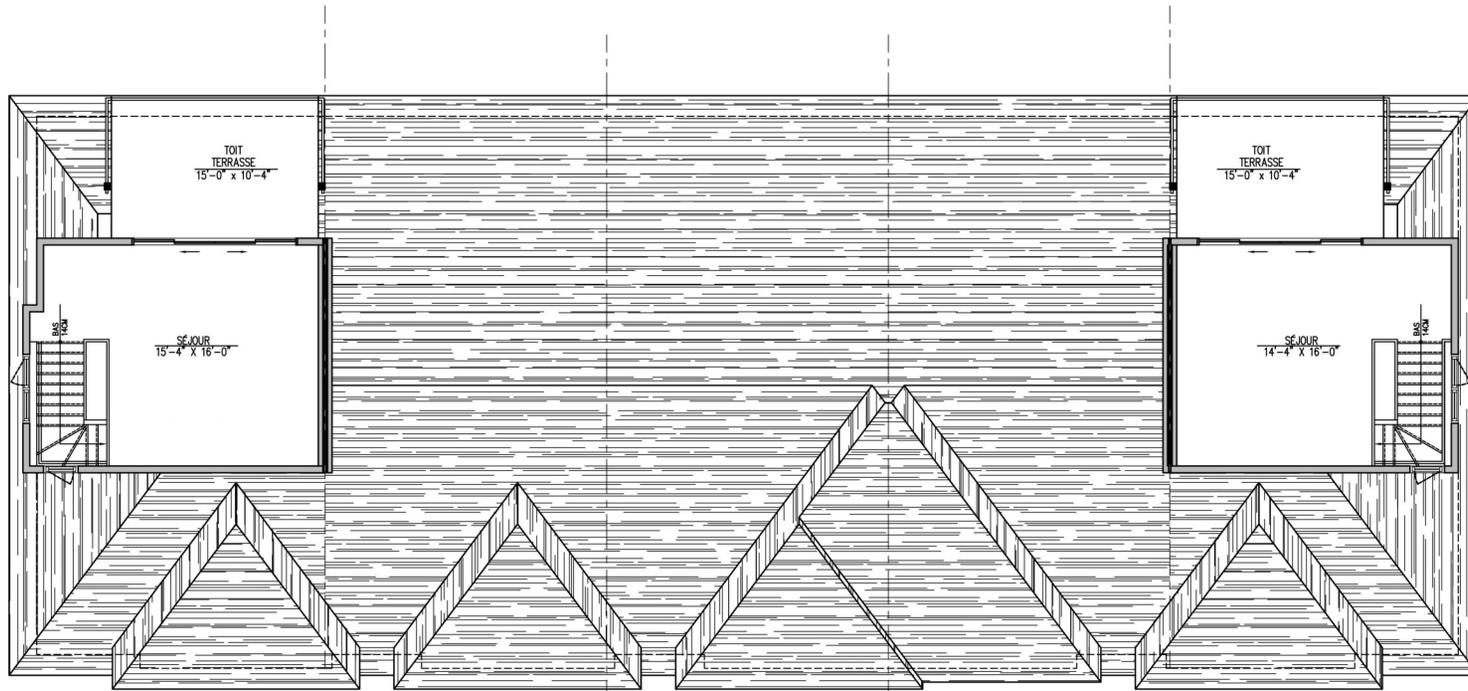

SUPERFICIE DES UNITÉS

Job 5025

Mezz : ±279 p.c.

Job 5021

Mezz: ±268 p.c.